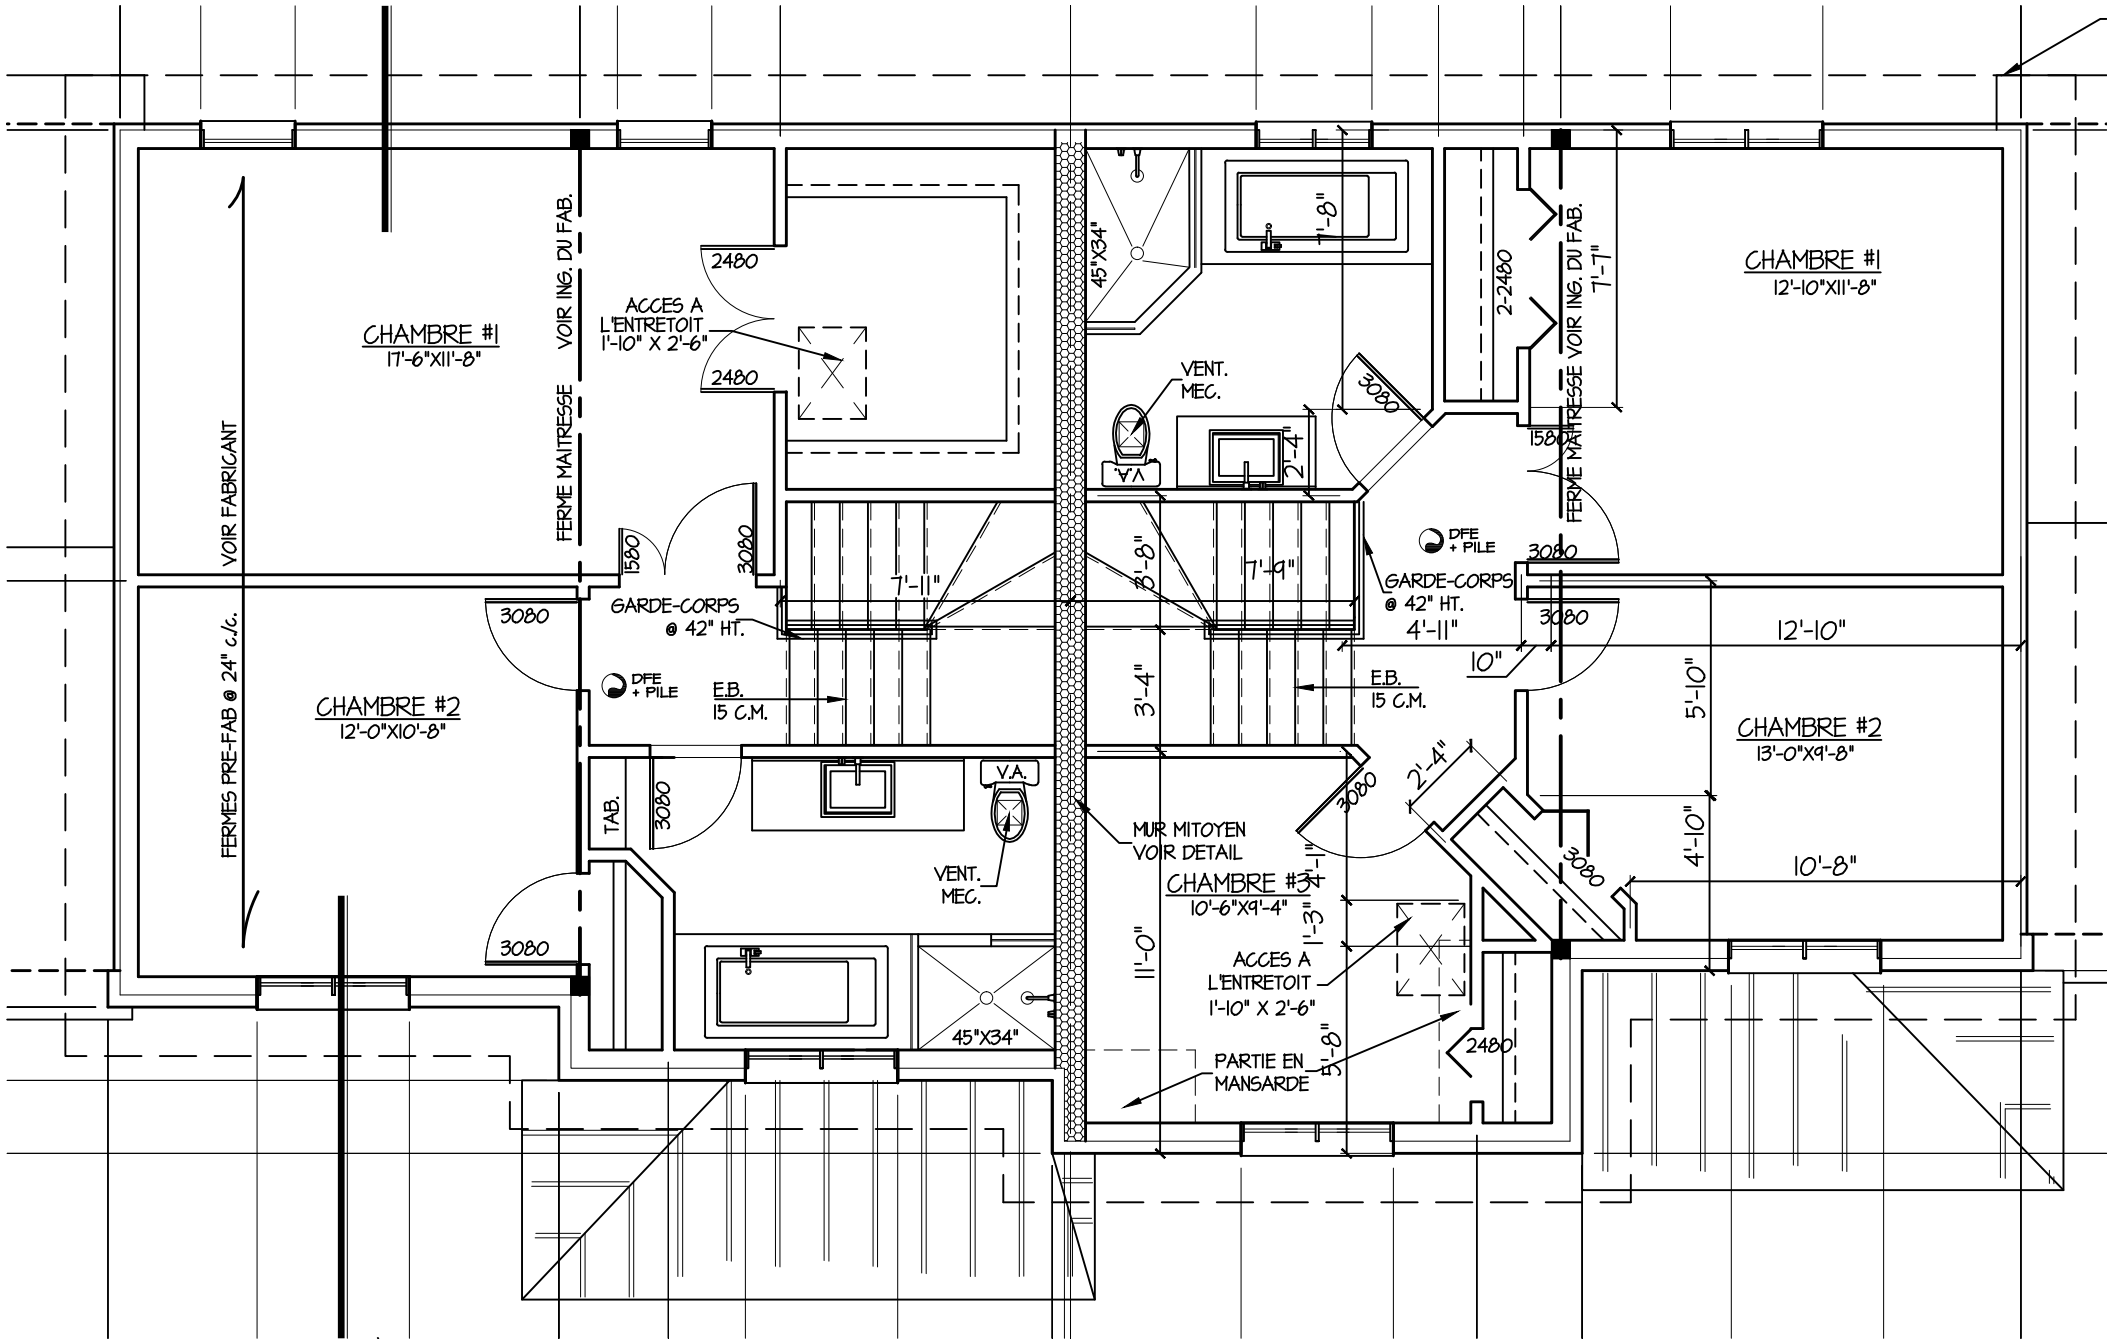
CHAMBRE #1
17'-6"X11'-8"
VOIR FABRICANT
FERME MAITRESSE
VOIR ING. DU FAB.
FERMES PRE-FAB @ 24" c/c.
CHAMBRE #2
12'-0"X10'-8"
3080
2480
ACCES A
L'ENTRETOIT
1'-10" X 2'-6"
1580
GARDE-CORPS
@ 42" HT.
DFE
+ PILE
E.B.
15 C.M.
7'-11"
TAB.
V.A.
VENT.
MEC.
45"X34"
3'-8"
7'-9"
3'-4"
11'-0"
MUR MITOYEN
VOIR DETAIL
CHAMBRE #3
10'-6"X9'-4"
1'-3"
1'-1"
4'-8"
ACCES A
L'ENTRETOIT
1'-10" X 2'-6"
PARTIE EN
MANSARDE
7'-8"
2'-4"
2-2480
7'-7"
4'-11"
10"
12'-10"
CHAMBRE #1
12'-10"X11'-8"
5'-10"
CHAMBRE #2
13'-0"X9'-8"
4'-10"
10'-8"